


СХЕМА РОЗТАШУВАННЯ БУДІВЕЛЬ ТА СПОРУД

вулиця (провулок, площа) Спартак, № 145
 місто (селище, смт.) Кривий Ріг
 район Тернівський, область Дніпропетровська

Масштаб 1:1000

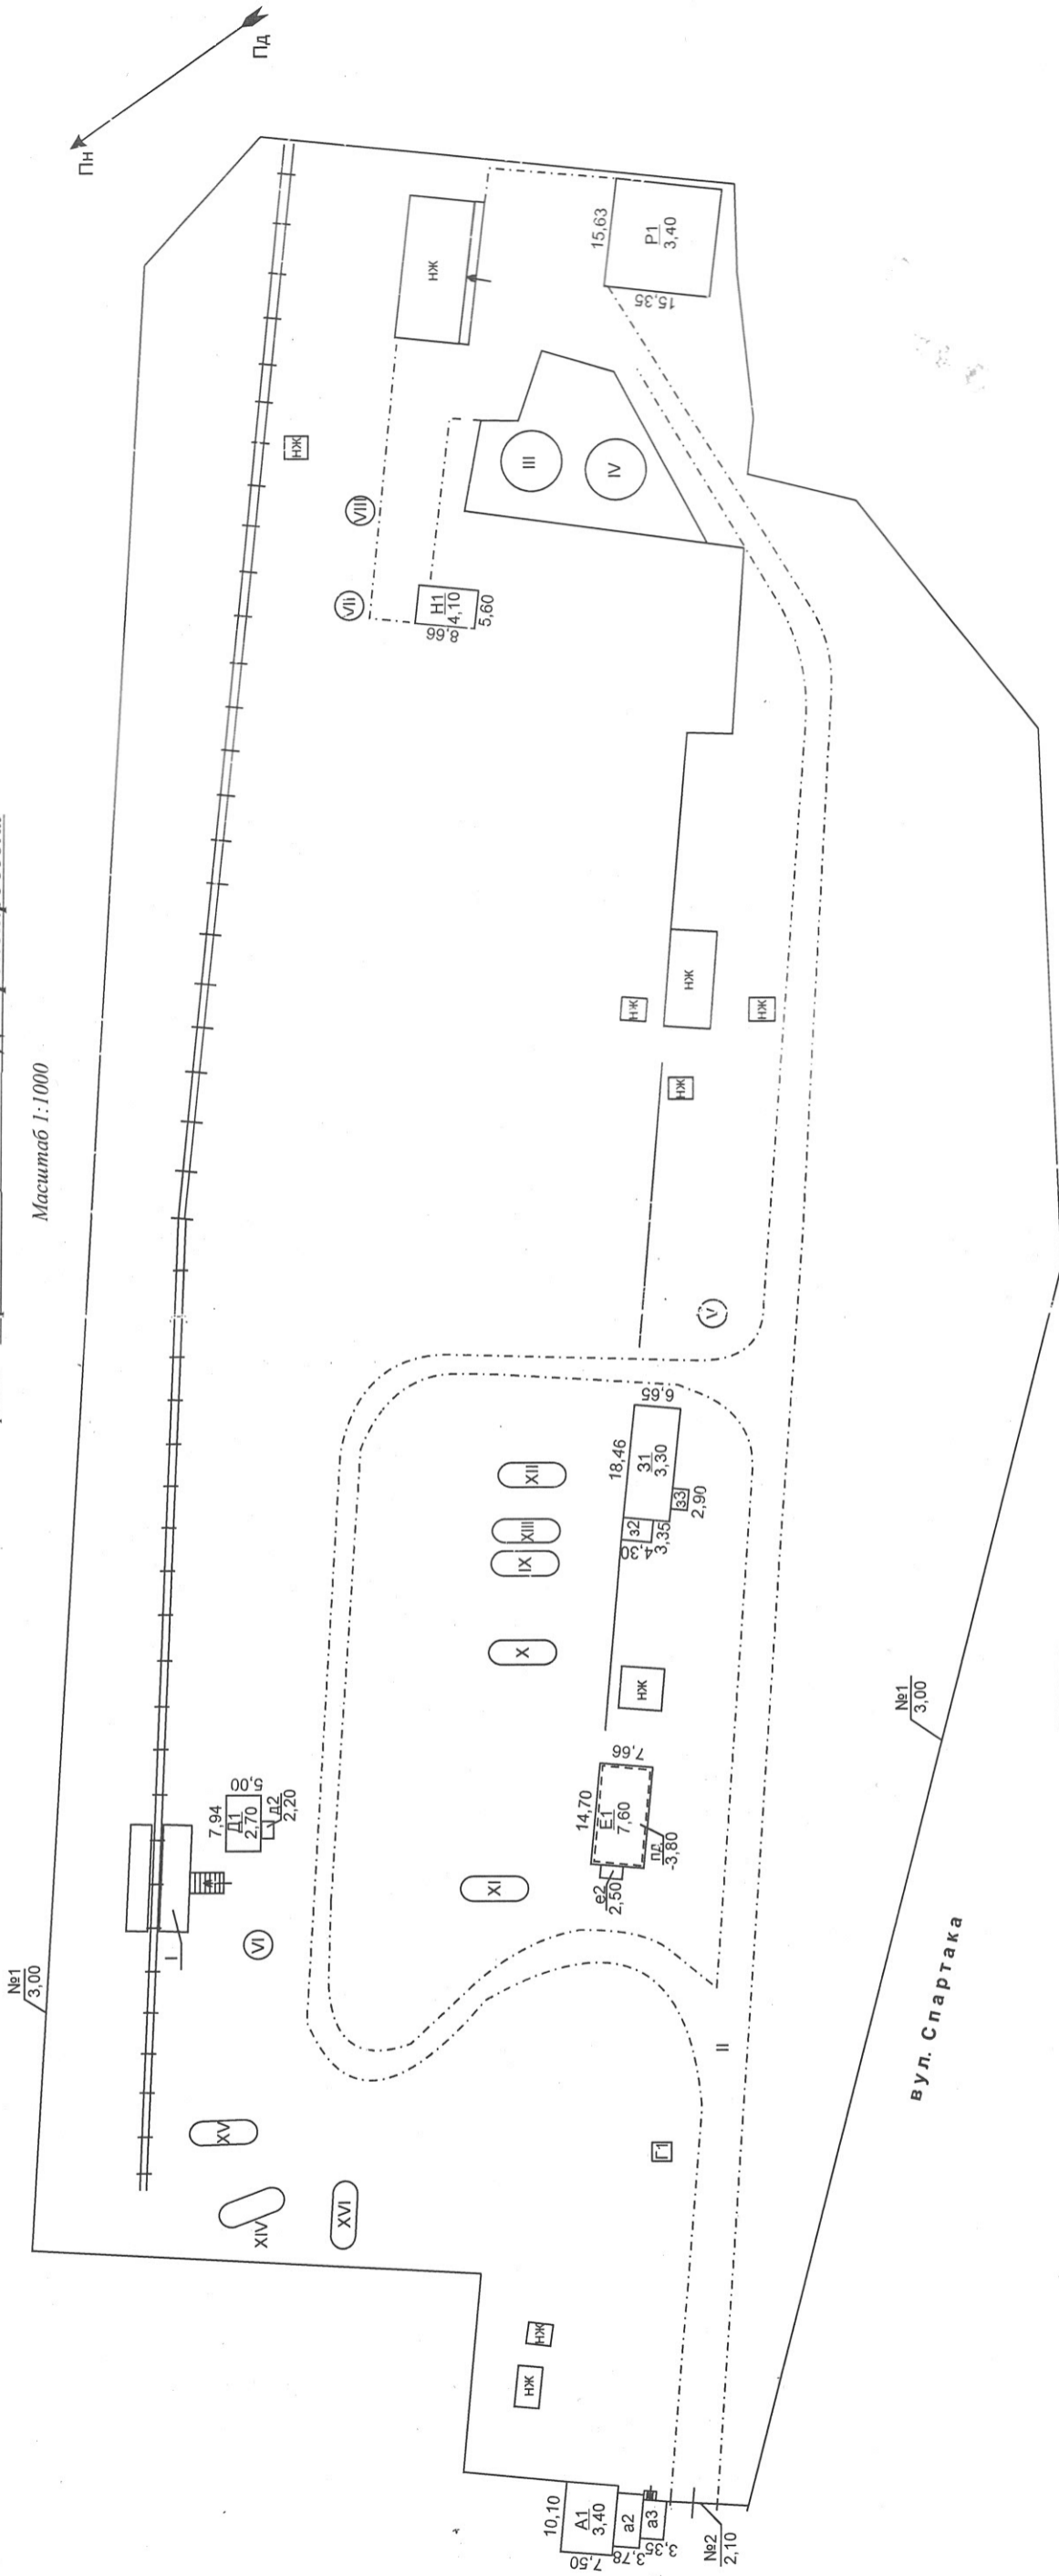

ЕКСПЛІКАЦІЯ до схеми розташування будівель та споруд

Літера або номер за планом	Назва будівель та споруд	Літера або номер за планом	Назва будівель та споруд	Площа земельної ділянки (м²), у тому числі				Примітка	
				загальна площа	усього під забудовою	під основною будівлею	під господарськими, допоміжними будівлями і спорудами		
I	2	I	2	3	4	5	6	7	8
№ 1-2	Огорожа території нафтоскладу	✓ A	Будівля контролю	731					
✓ V	Резервуар залізобетонний підземний 302м³	✓ Д	Зливно-механічна будка						
✓ VI	Резервуар залізобетонний підземний 50м³	✓ E	Розливна будка						
✓ VII	Підземний резервуар для авт. злив. 302м³	✓ 3	Дено пожежне I						
✓ VIII	Підземний резервуар для води 302м³	✓ H	Будівля дило 2						
✓ IX	Ємність 27м³	✓ P	Будівля для солідолу						
✓ X	Ємність 30м³	I	Майданчик для розвантаження з/б цистерн						
✓ XI	Ємність 30,4м³	✓ II	Дорога на території нафтоскладу						
XII, XIII, XIV	Ємність 75,0м³	✓ III, IV	Ємність 400,0 м³						
✓ XV	Резервуар металевий 26,784м³		Вибіралья						
✓ XVI	Цистерна металева 45м³	Г							